



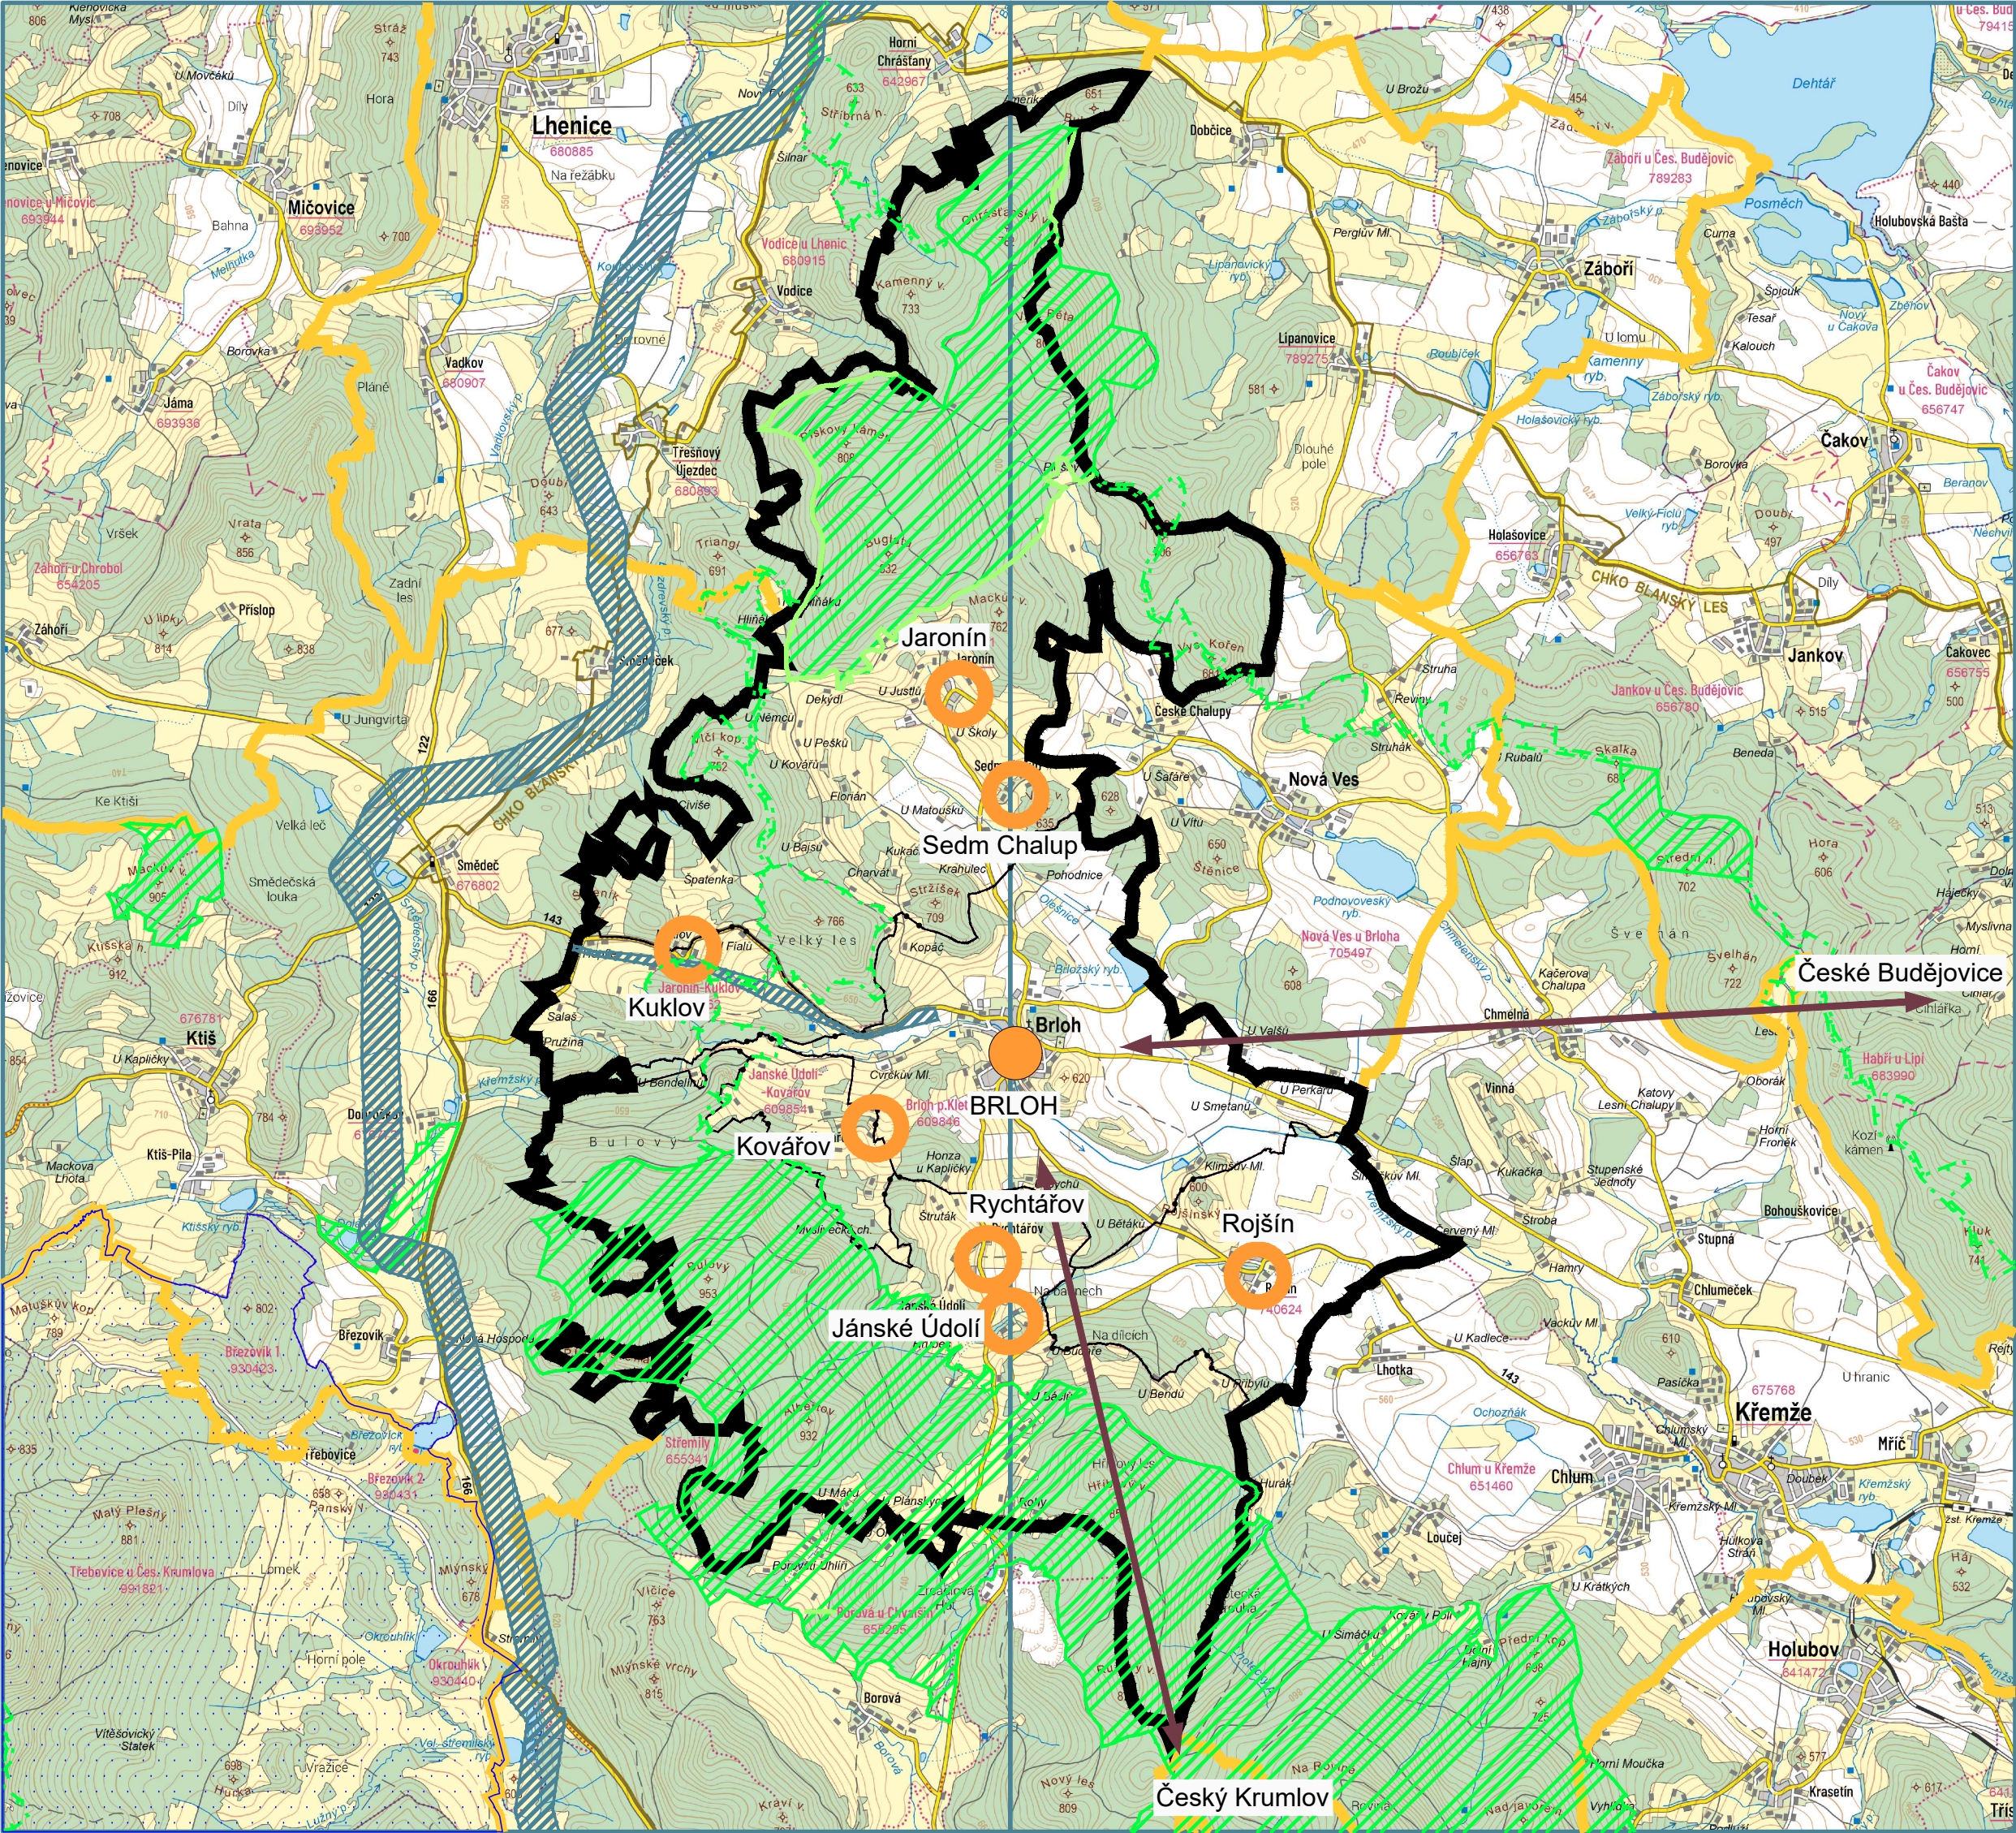

LEGENDA:

- HRANICE ŘEŠENÉHO ÚZEMÍ OBCE
- HRANICE SOUSEDNÍCH OBCÍ
- HRANICE KATASTRÁLNÍHO ÚZEMÍ
- KORIDOR - ZÁMĚRY V OBLASTI TECHNICKÉ INFRASTRUKTURY
- SPECIFICKÁ OBLAST SOB1
- NADREGIONÁLNÍ BIOCENTRUM
- REGIONÁLNÍ BIOCENTRUM
- REGIONÁLNÍ BIODOR
- OBEC SE ZÁKLADNÍ OBČANSKOU VYBAVENOSTÍ
- SÍDLA
- VAZBY K OBCÍM S VYŠŠÍ KATEGORIÍ VYBAVENOSTI

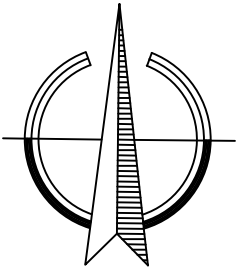

Územní plán Brloh		
ODŮVODNĚNÍ		VÝKRES ŠIRŠÍCH VZTAHŮ
PROJEKTOVÝ ATELIER AD s.r.o. ING. ARCH. JAROSLAV DANĚK		RAZÍTKA A PODPISY:
HUSOVA 4, Č. BUDĚJOVICE, 370 01, TEL. 387 311 238, 605 277 998 www.atelierad.cz, atelierad@atelierad.cz, IČ 25194771, DIČ CZ25194771		
ZPRACOVATEL: ING. ARCH. DOMINIK DANĚK		
KRESLIL: ING. ARCH. DOMINIK DANĚK		
ČÍSLO ZAKÁZKY: 30_2020	ČÍSLO VÝKRESU: 6	ČÍSLO PARÉ: 1
DATUM: ČERVENEC 2025		
MĚŘÍTKO: 1 : 5 000		
ZÁZNAM O ÚČINNOSTI		
DATUM NABYTÍ ÚČINNOSTI:		
POŘIZOVATEL Obecní úřad Brloh Ludmila Borovková pověřený pořizovatel na základě uzavřené smlouvy s obcí Brloh		SPRÁVNÍ ORGÁN, KTERÝ ÚPD VYDAL: ZASTUPITELSTVO OBCE BRLOH
RAZÍTKO A PODPIS:		RAZÍTKO A PODPIS: