



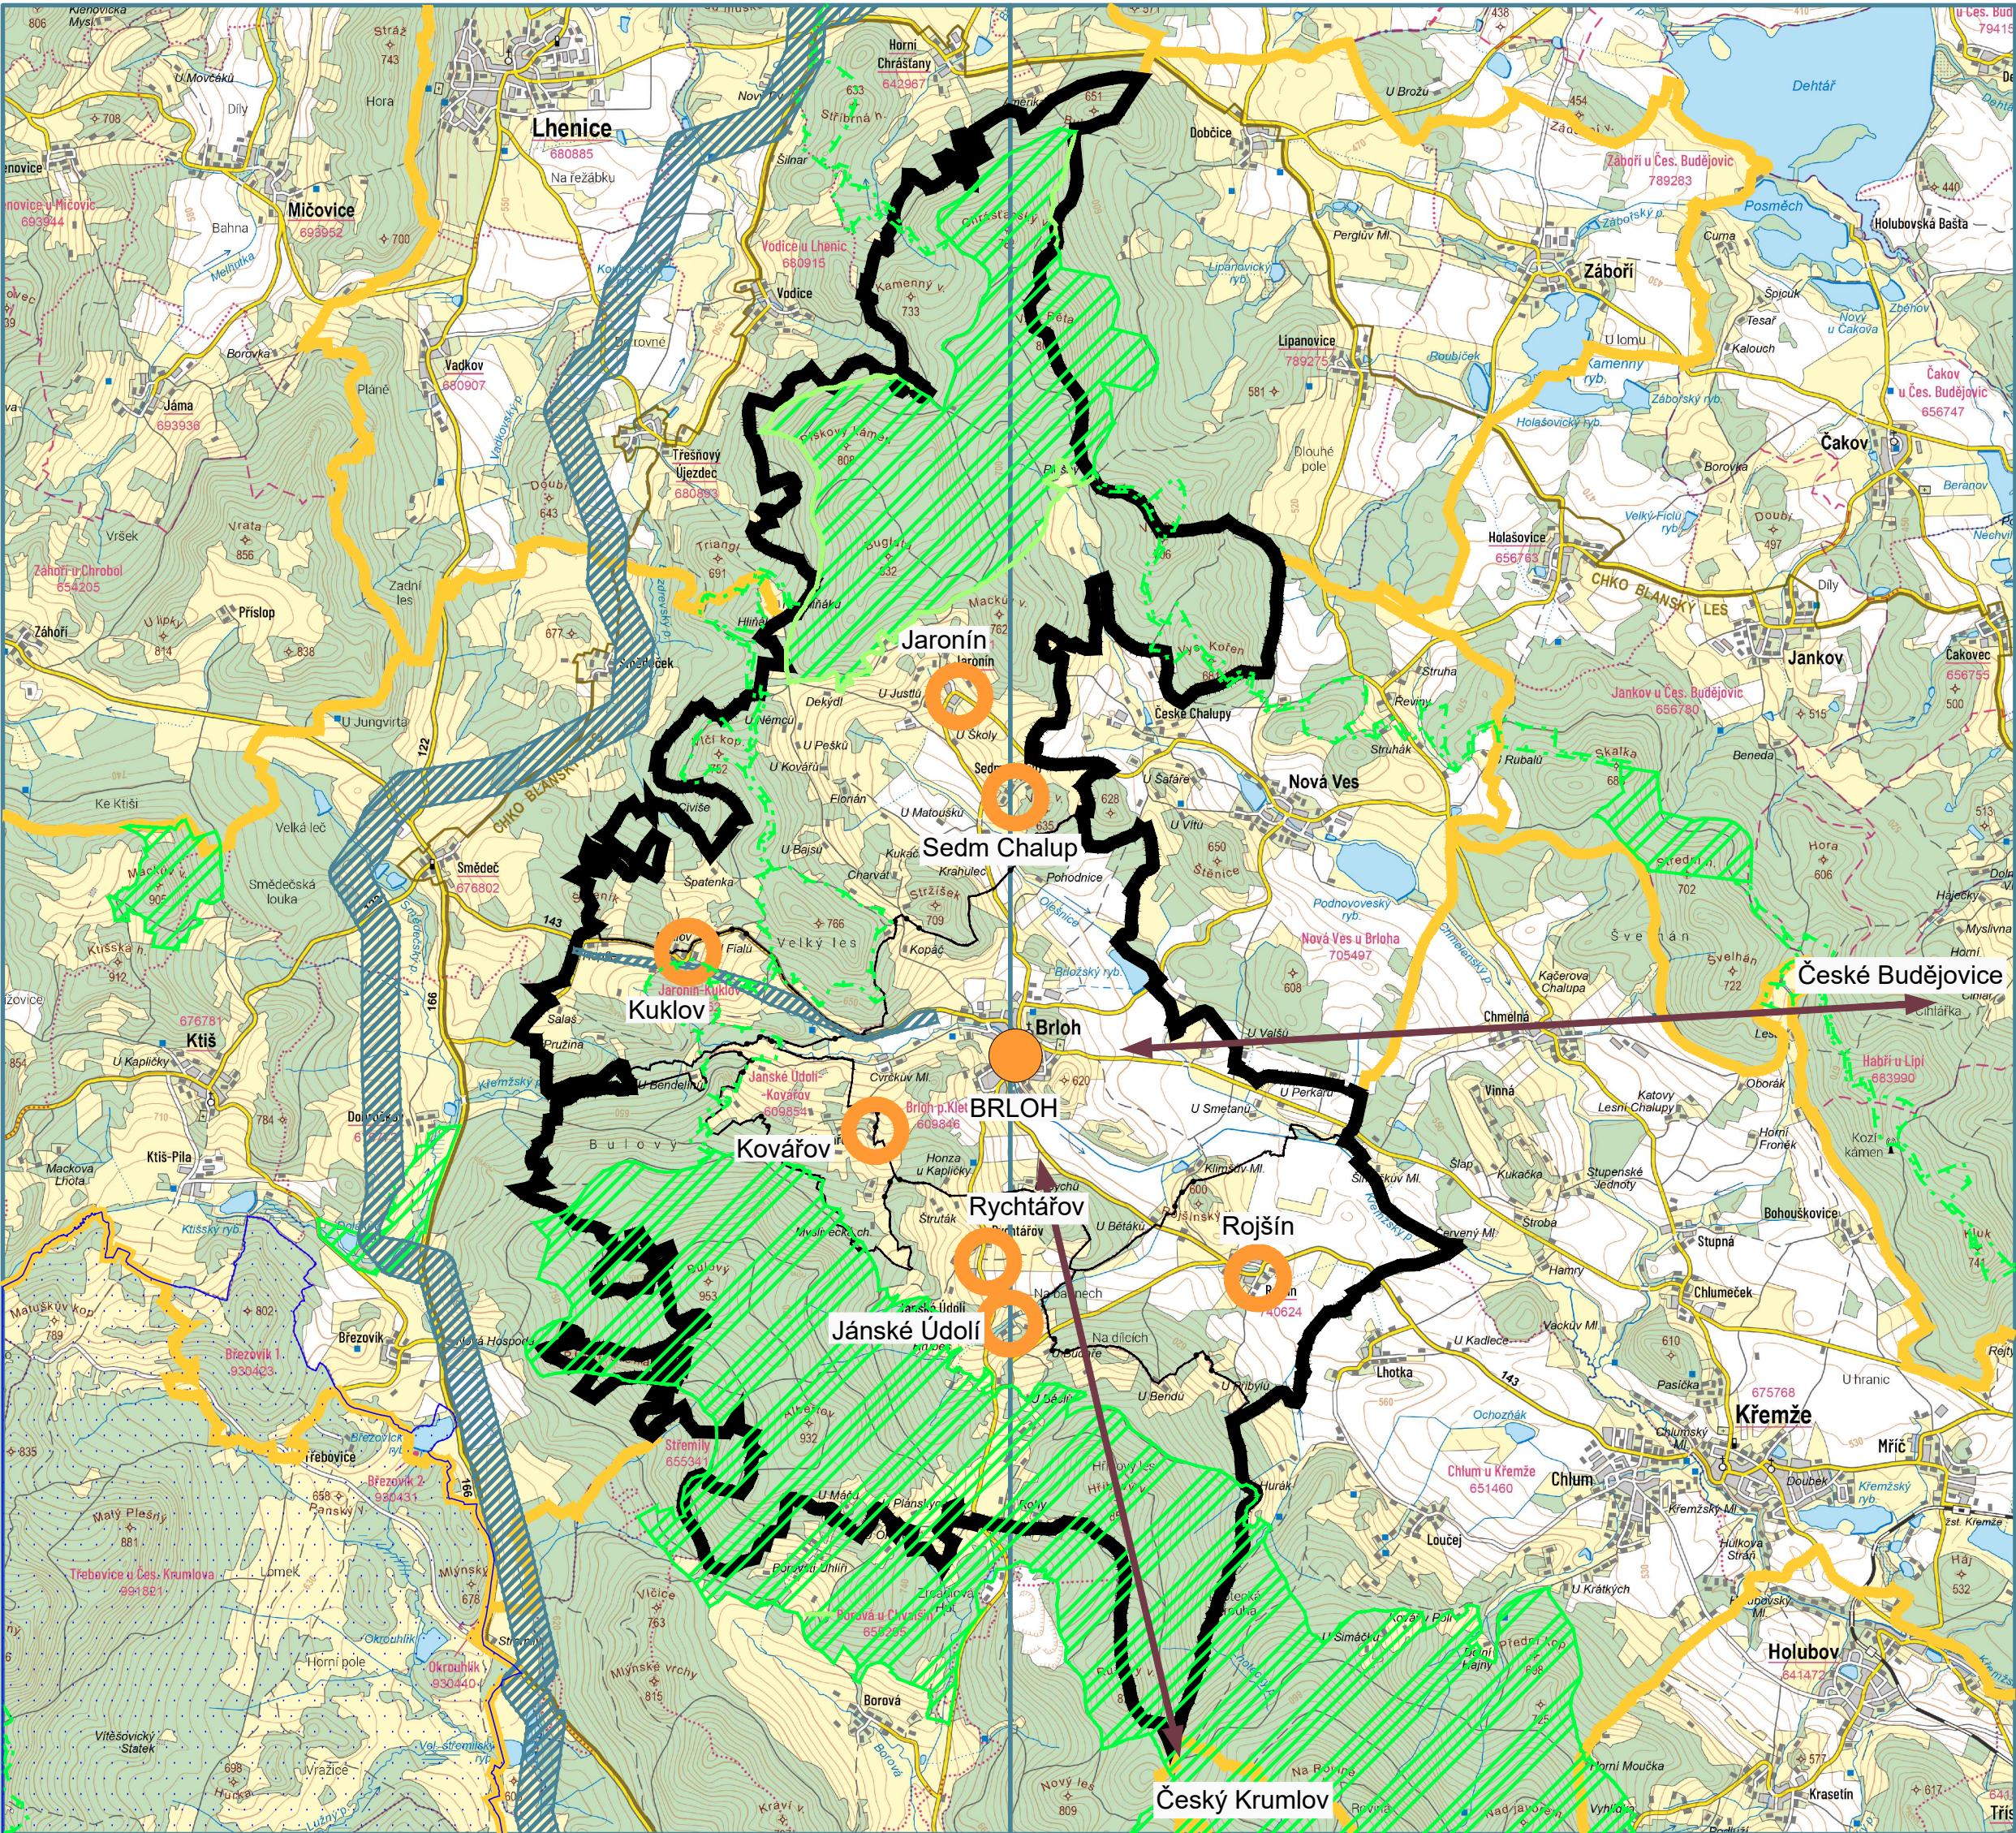

LEGENDA:

- HRANICE ŘEŠENÉHO ÚZEMÍ OBCE
- HRANICE SOUSEDNÍCH OBCÍ
- HRANICE KATASTRÁLNÍHO ÚZEMÍ
- KORIDOR - ZÁMĚRY V OBLASTI TECHNICKÉ INFRASTRUKTURY
- SPECIFICKÁ OBLAST SOB1
- NADREGIONÁLNÍ BIOCENTRUM
- REGIONÁLNÍ BIOCENTRUM
- REGIONÁLNÍ BIKORIDOR
- OBEC SE ZÁKLADNÍ OBČANSKOU VYBAVENOSTÍ
- SÍDLA
- VAZBY K OBCÍM S VYŠŠÍ KATEGORIÍ VYBAVENOSTI

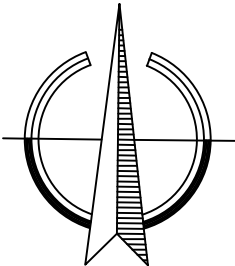

Územní plán Brloh		
ODŮVODNĚNÍ	VÝKRES ŠIRŠÍCH VZTAHŮ	
PROJEKTOVÝ ATELIER AD s.r.o. ING. ARCH. JAROSLAV DANĚK HUSOVA 4, Č. BUDĚJOVICE, 370 01, TEL. 387 311 238, 605 277 998 www.atelierad.cz, atelierad@atelierad.cz, IČ 25194771, DIČ CZ25194771 ZPRACOVATEL: ING. ARCH. DOMINIK DANĚK KRESLIL: ING. ARCH. DOMINIK DANĚK ČÍSLO ZAKÁZKY: 30_2020 DATUM: ZÁŘÍ 2023 MĚŘITKO: 1 : 5 000 ČÍSLO VÝKRESU: 6 ČÍSLO PARÉ: 1		
RAZÍTKA A PODPISY:		
DATUM NABYTÍ ÚČINNOSTI:		
POŘIZOVATEL Obecní úřad Brloh Ludmila Borovková pověřený pořizovatel na základě uzavřené smlouvy s obcí Brloh		SPRÁVNÍ ORGÁN, KTERÝ ÚPD VYDAL: ZASTUPITELSTVO OBCE BRLOH
RAZÍTKO A PODPIS:		RAZÍTKO A PODPIS: