


# REKONSTRUKCE SILNICE III/1664 CHVALŠINY - BOROVÁ

PŘÍLOHA K ŽÁDOSTI

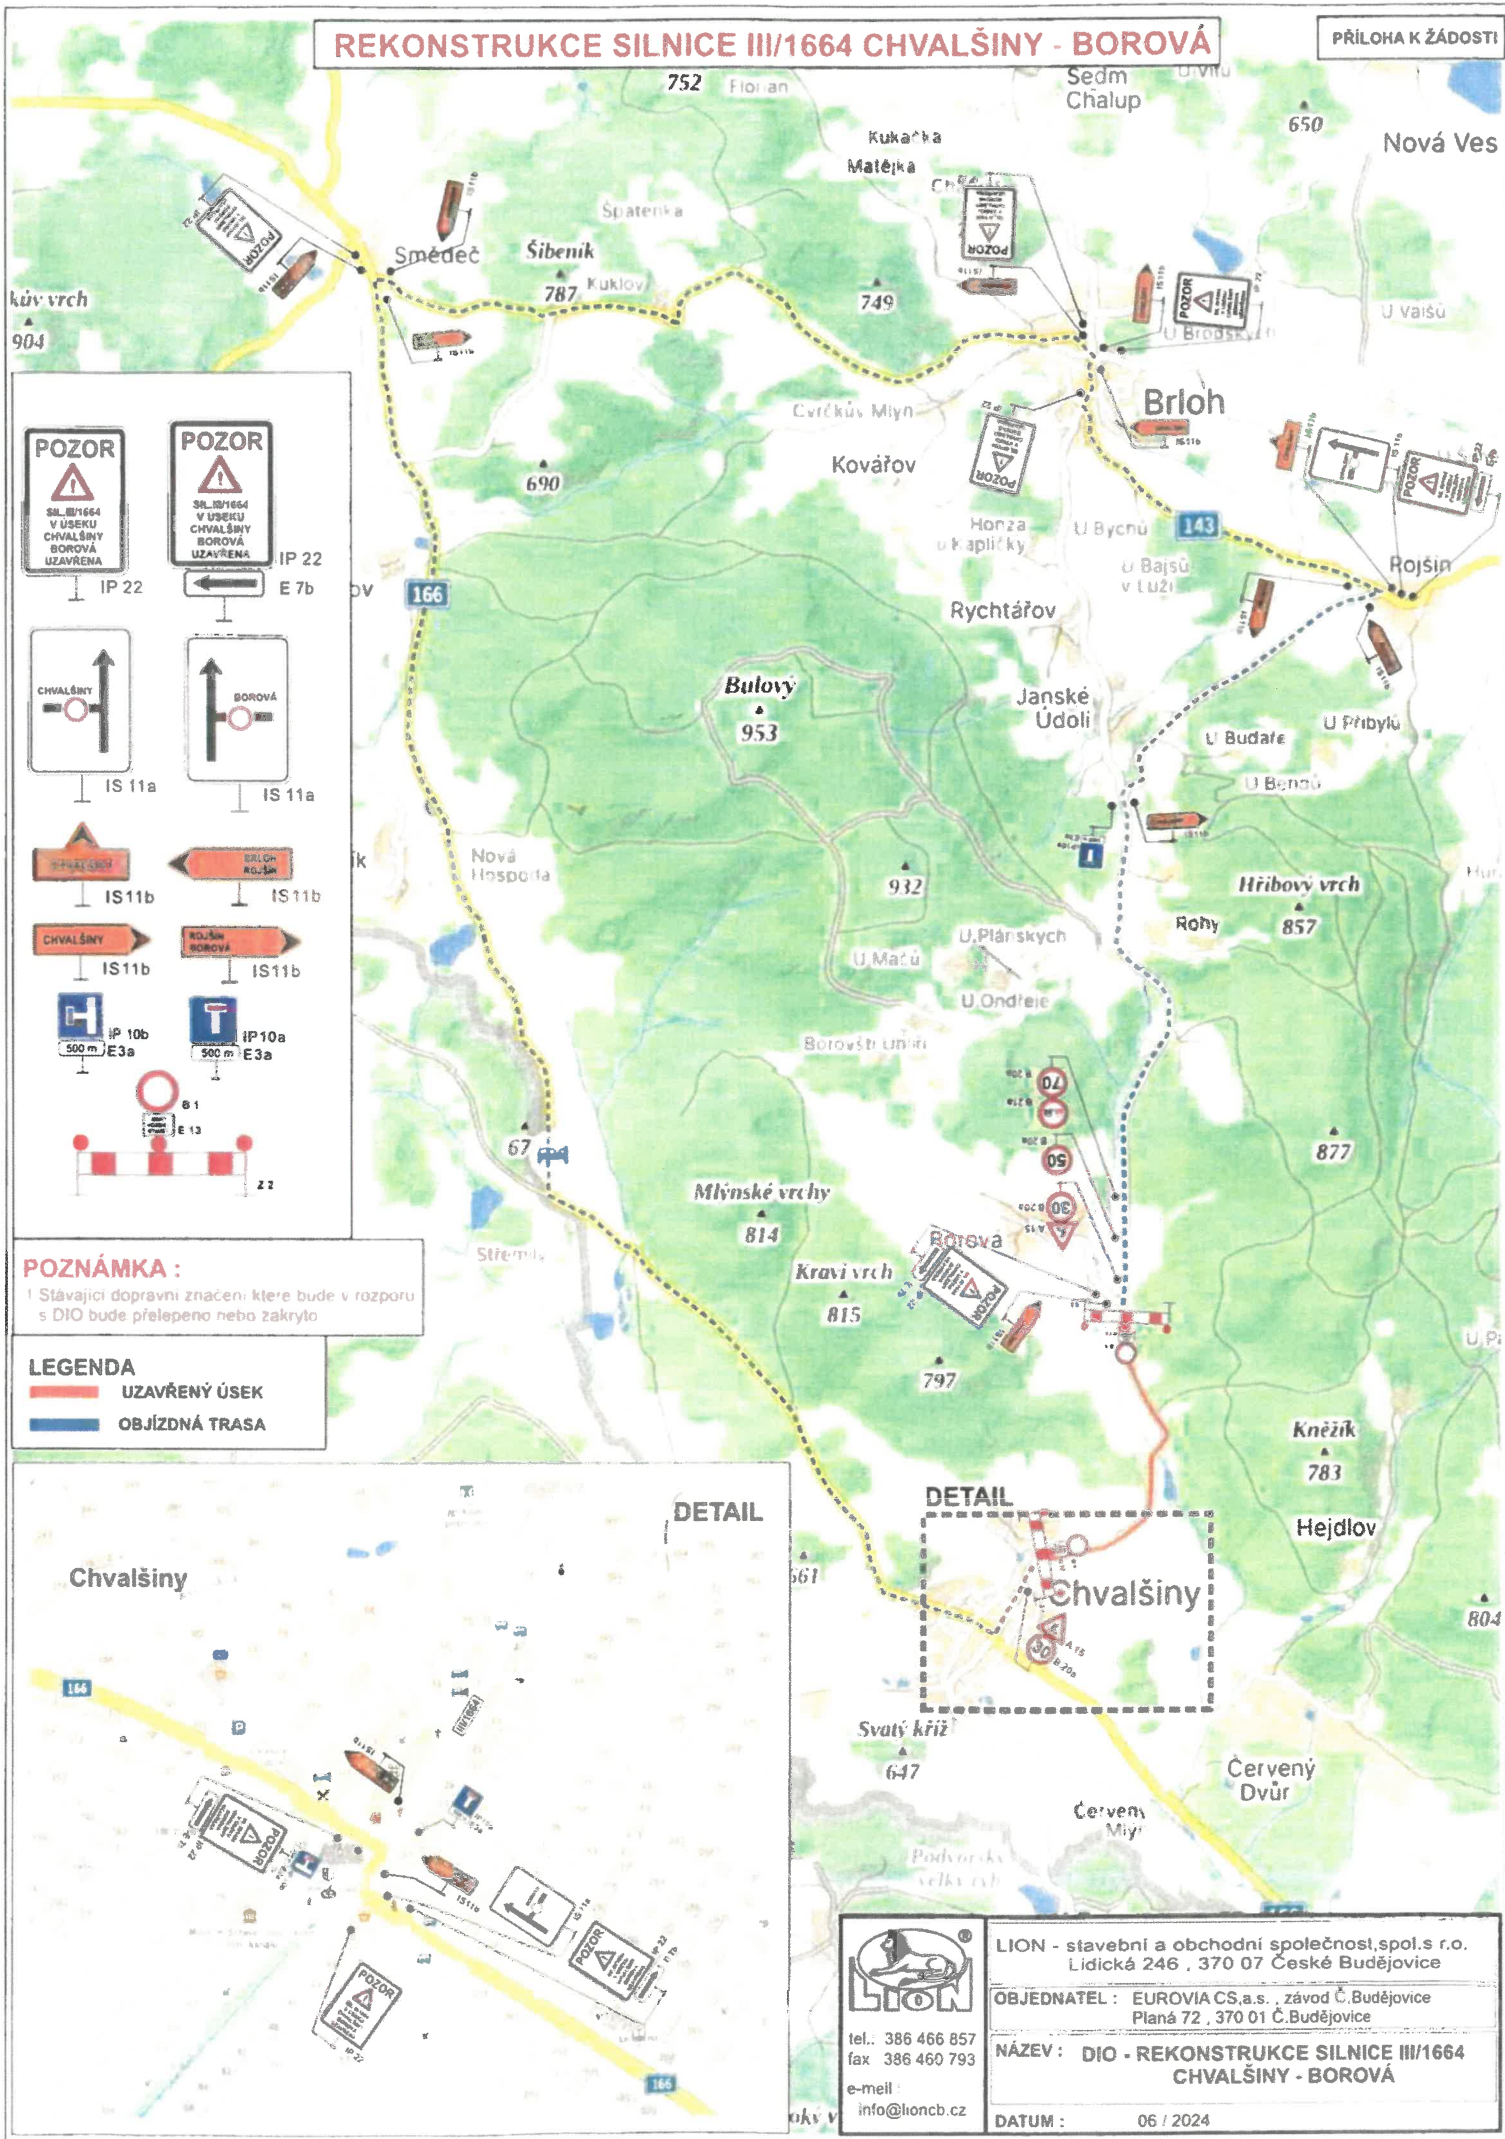

**POZOR**  
SILNICE 1664  
V ÚSEKU  
CHVALŠINY  
BOROVÁ  
UZAVŘENA

**POZOR**  
SILNICE 1664  
V ÚSEKU  
CHVALŠINY  
BOROVÁ  
UZAVŘENA

CHVALŠINY

BOROVÁ

CHVALŠINY

BOROVÁ

CHVALŠINY

BOROVÁ


500 m E3a

500 m E3a



**POZNÁMKA :**  
1 Stávající dopravní značení které bude v rozporu s DIO bude přelepeno nebo zakryto

**LEGENDA**  
— UZAVŘENÝ ÚSEK  
— OBJÍZDNÁ TRASA

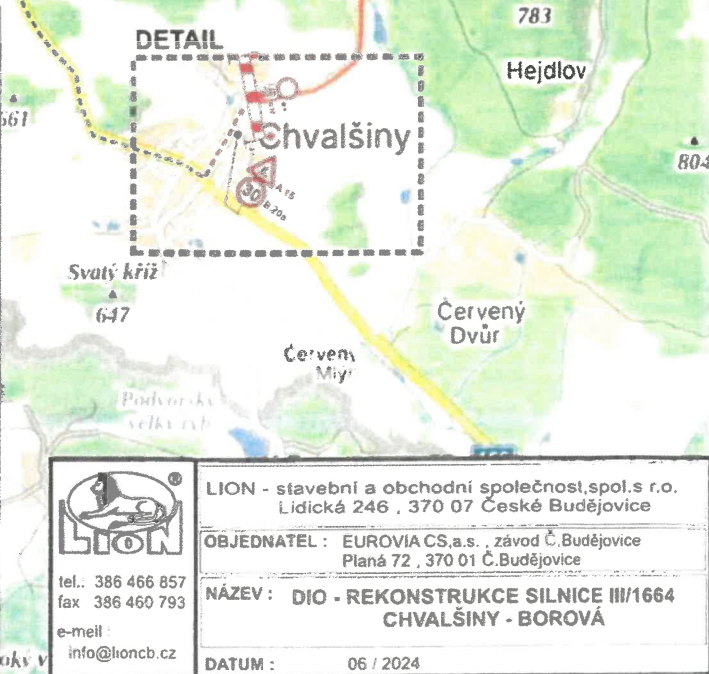

LION - stavební a obchodní společnost, spol. s r.o.  
 Lidická 246, 370 07 České Budějovice  
 OBJEDNATEL : EUROVIA CS, a.s., závod Č. Budějovice  
 Planá 72, 370 01 Č. Budějovice  
 NÁZEV : DIO - REKONSTRUKCE SILNICE III/1664  
 CHVALŠINY - BOROVÁ  
 DATUM : 06 / 2024

tel. 386 466 857  
 fax 386 460 793  
 e-mail info@lioncb.cz