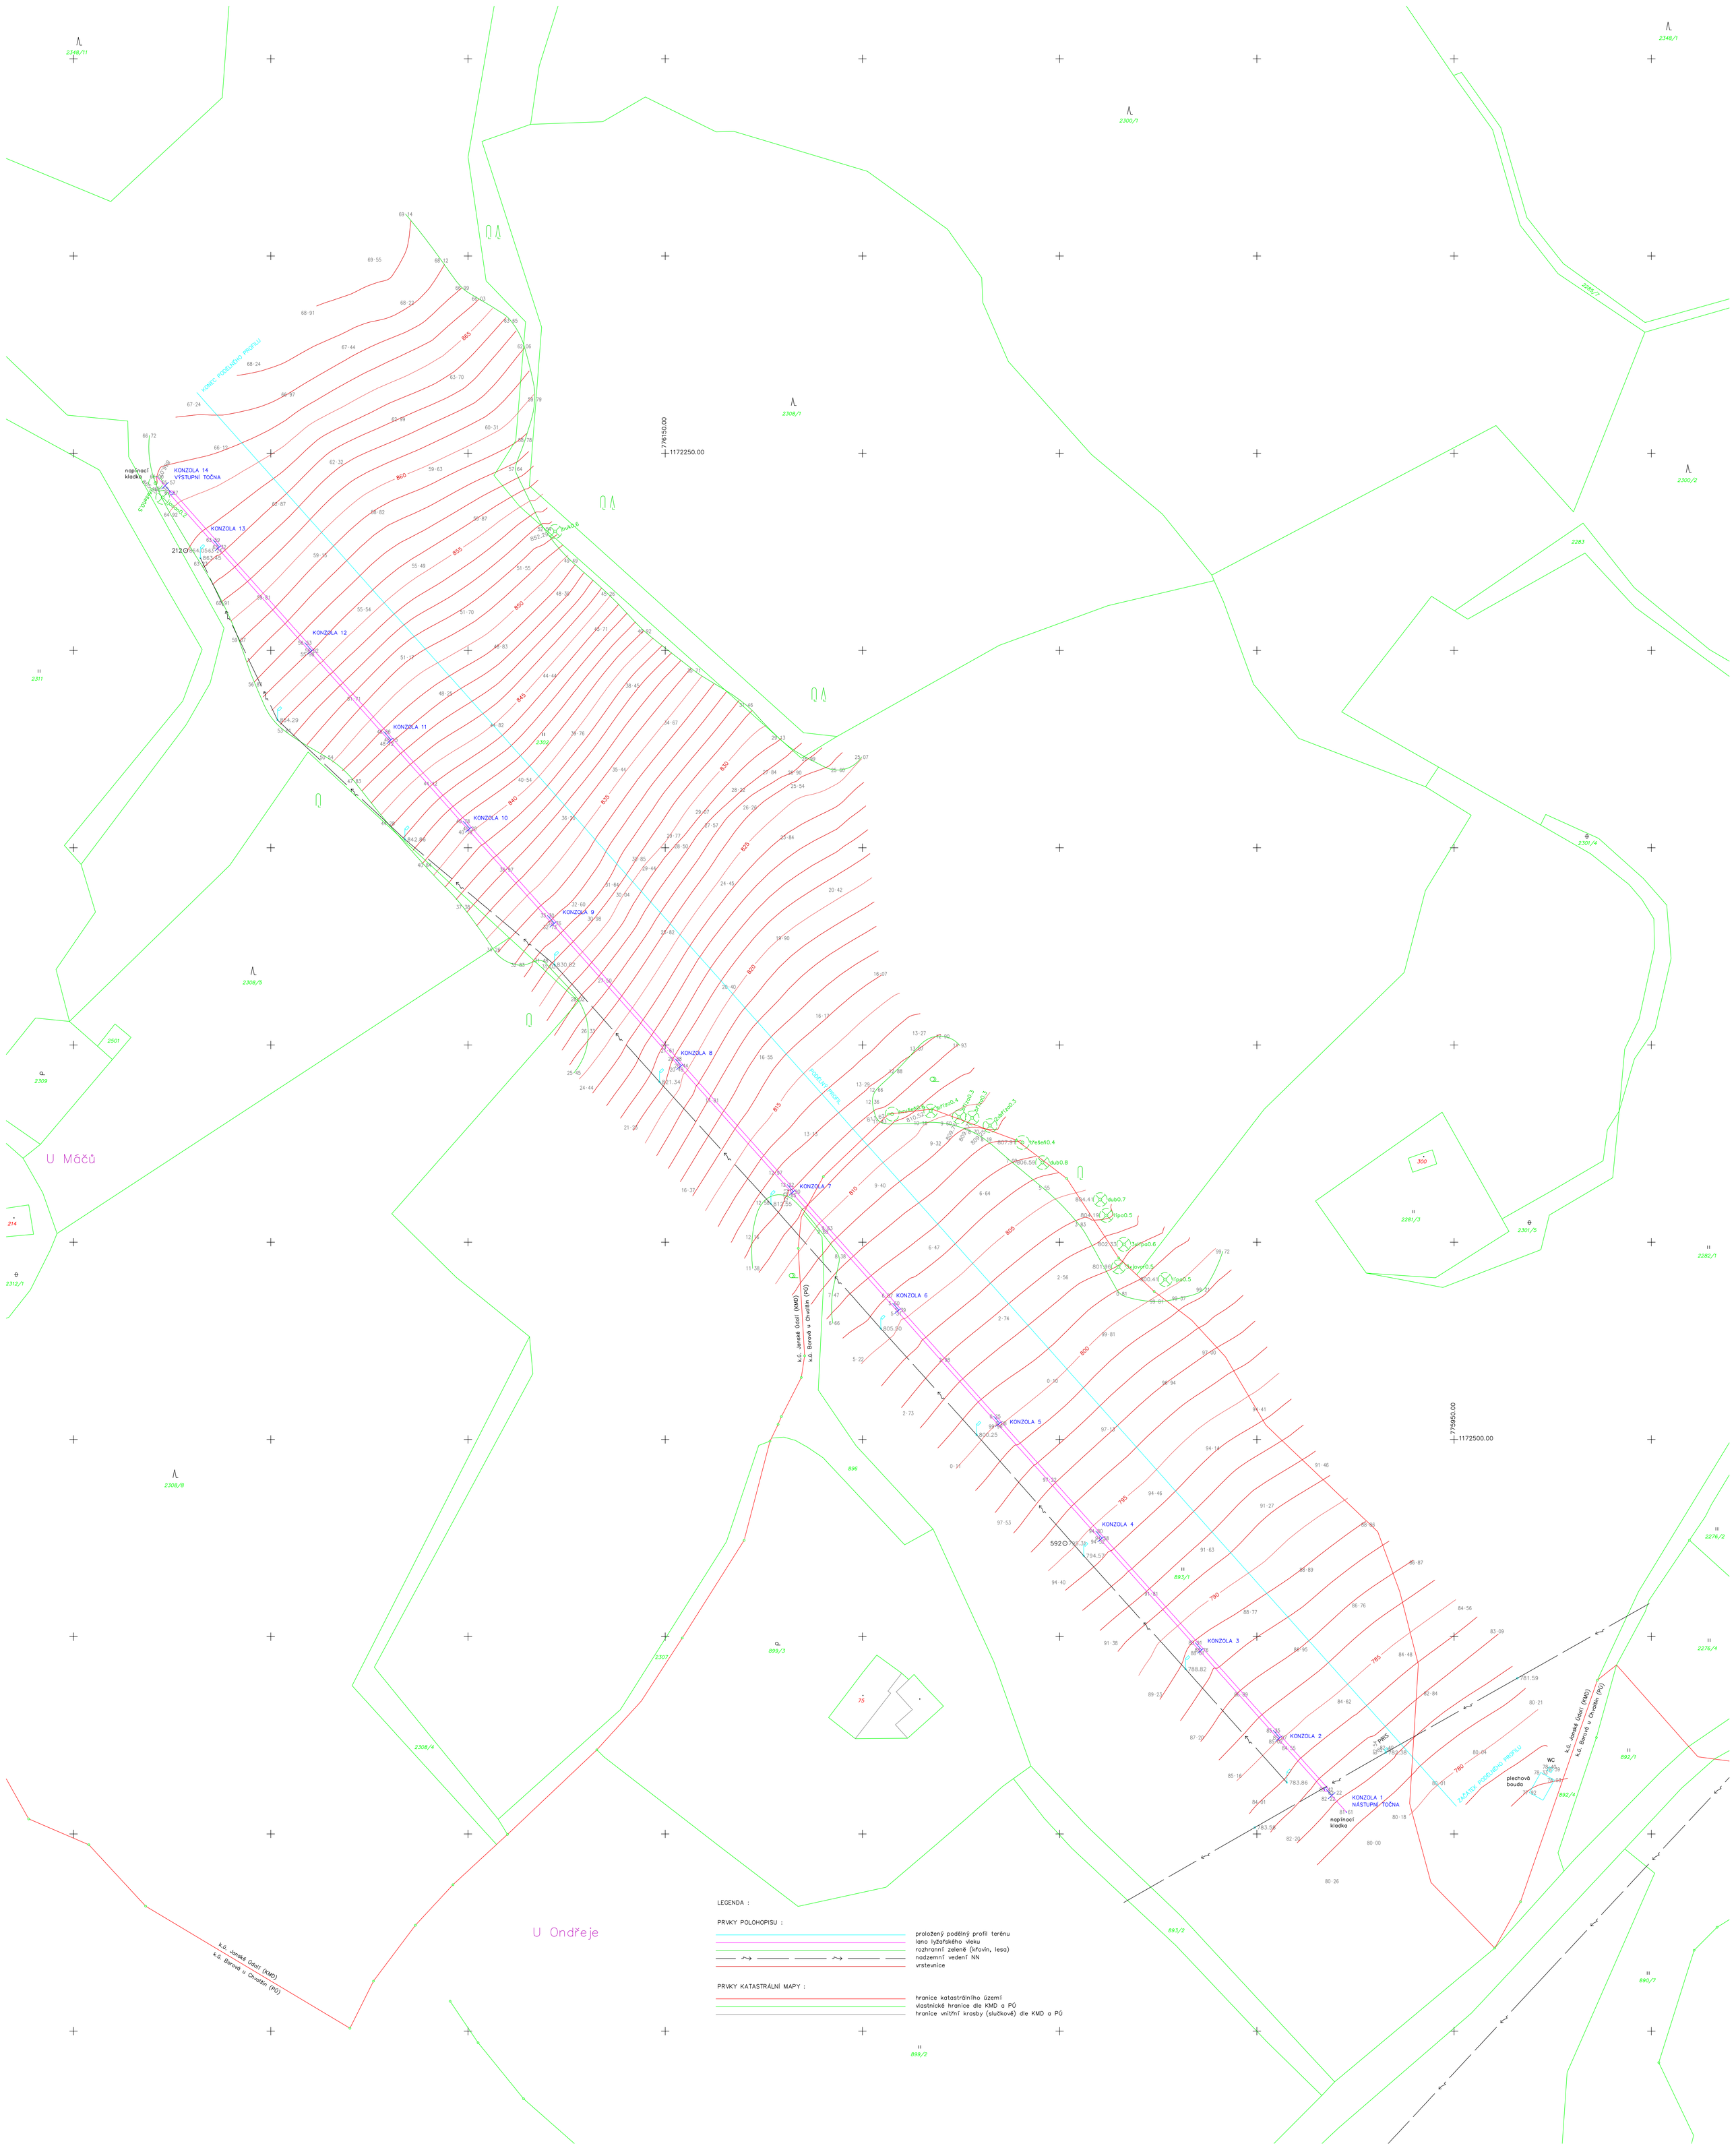
KONZOLA 14
VÝSTUPNÍ TOČNA
napínací kladka
KONZOLA 13
KONZOLA 12
KONZOLA 11
KONZOLA 10
KONZOLA 9
KONZOLA 8
KONZOLA 7
KONZOLA 6
KONZOLA 5
KONZOLA 4
KONZOLA 3
KONZOLA 2
KONZOLA 1
NÁSTUPNÍ TOČNA
KONEC PODÉLNÉHO PROFILU
ZAČÁTEK PODÉLNÉHO PROFILU
plechová bouda
WC
U Máčů
U Ondřeje
k.ú. Janské Údolí (KMD)
k.ú. Borová u Chvalšin (PÚ)
LEGENDA :
PRVKY POLOHOPISU :
proložený podélný profil terénu
lano lyžařského vleku
rozhraní zeleně (křovin, lesa)
nadzemní vedení NN
vrstevnice
PRVKY KATASTRÁLNÍ MAPY :
hranice katastrálního území
vlastnické hranice dle KMD a PÚ
hranice vnitřní krasby (slučkové) dle KMD a PÚ