


LYŽAŘSKÝ SVAH "ROHY" – PODÉLNÝ PROFIL

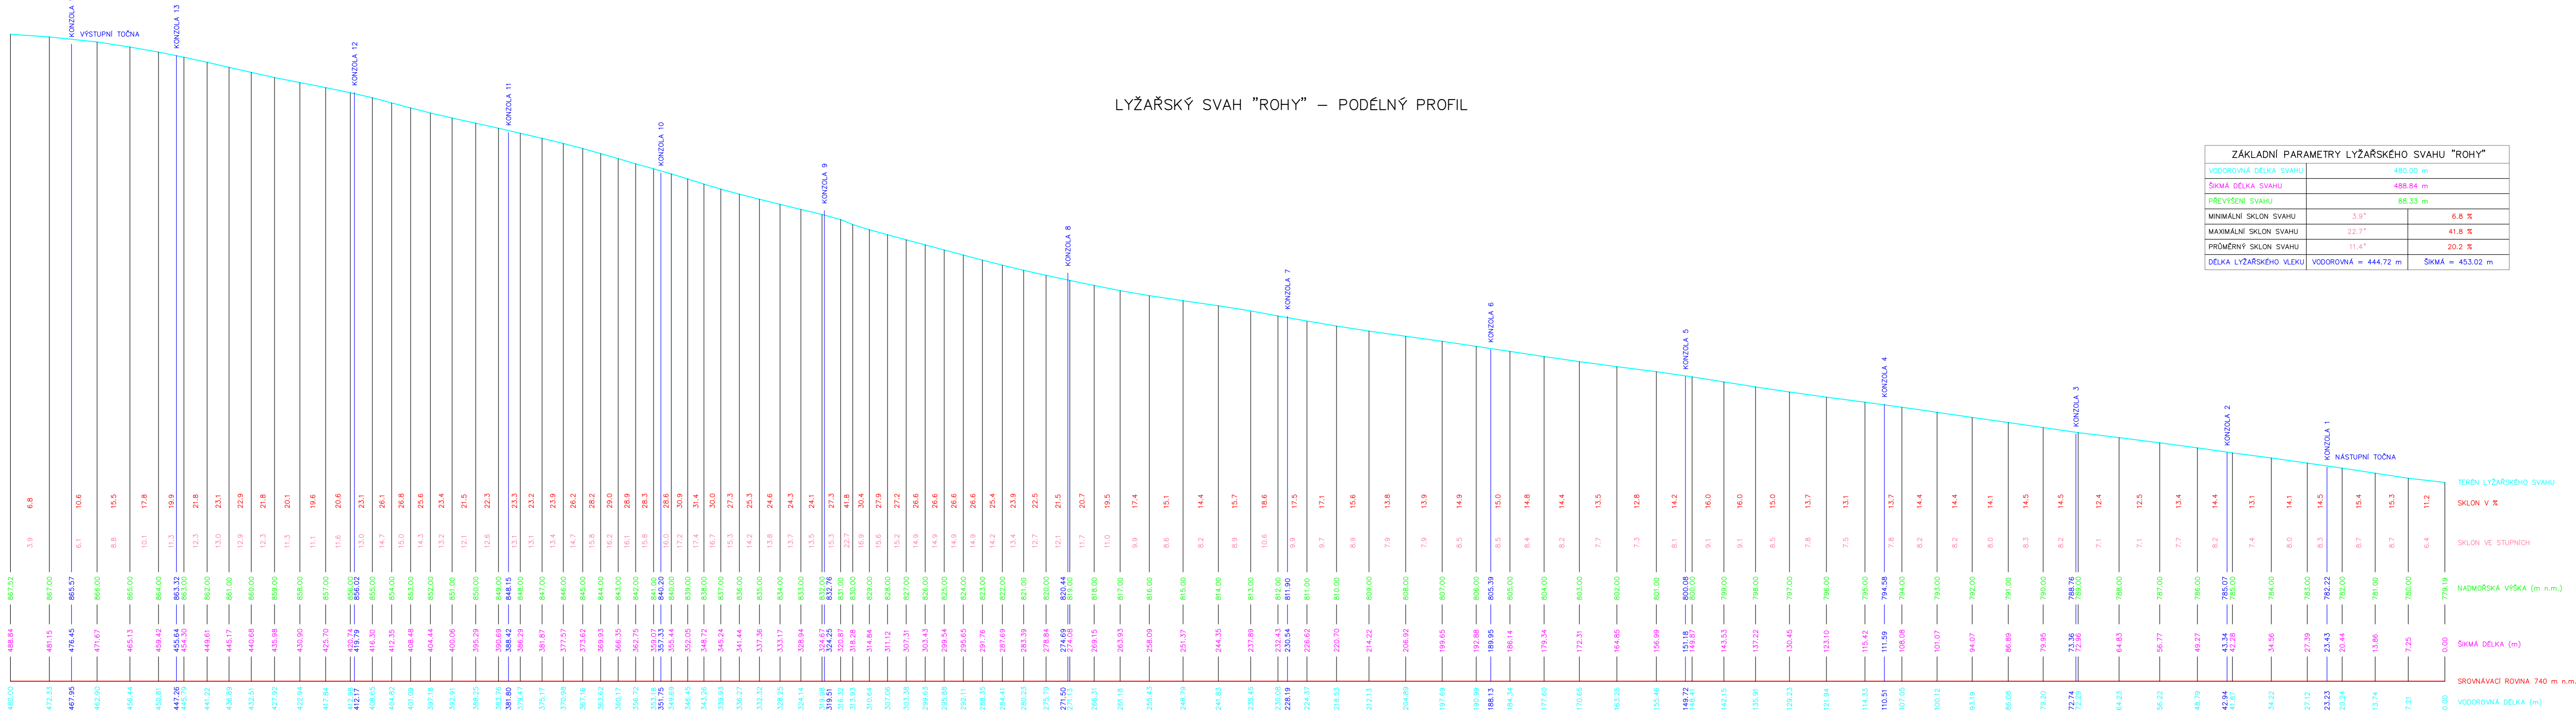

ZÁKLADNÍ PARAMETRY LYŽAŘSKÉHO SVAHU "ROHY"		
VODOROVNÁ DÉLKA SVAHU	480.00 m	
ŠIKMÁ DÉLKA SVAHU	488.84 m	
PŘEVÝŠENÍ SVAHU	88.33 m	
MINIMÁLNÍ SKLON SVAHU	3.9°	6.8 %
MAXIMÁLNÍ SKLON SVAHU	22.7°	41.8 %
PRŮMĚRNÝ SKLON SVAHU	11.4°	20.2 %
DÉLKA LYŽAŘSKÉHO VLEKU	VODOROVNÁ = 444.72 m	ŠIKMÁ = 453.02 m

TERÉN LYŽAŘSKÉHO SVAHU
 SKLON V %
 SKLON VE STUPNÍCH
 NADMOŘSKÁ VÝŠKA (n.p.m.)
 ŠIKMÁ DÉLKA (m)
 SROVNÁVACÍ ROVINA 740 m n.m.
 VODOROVNÁ DÉLKA (m)