


LYŽAŘSKÝ SVAH "ROHY" – PODÉLNÝ PROFIL

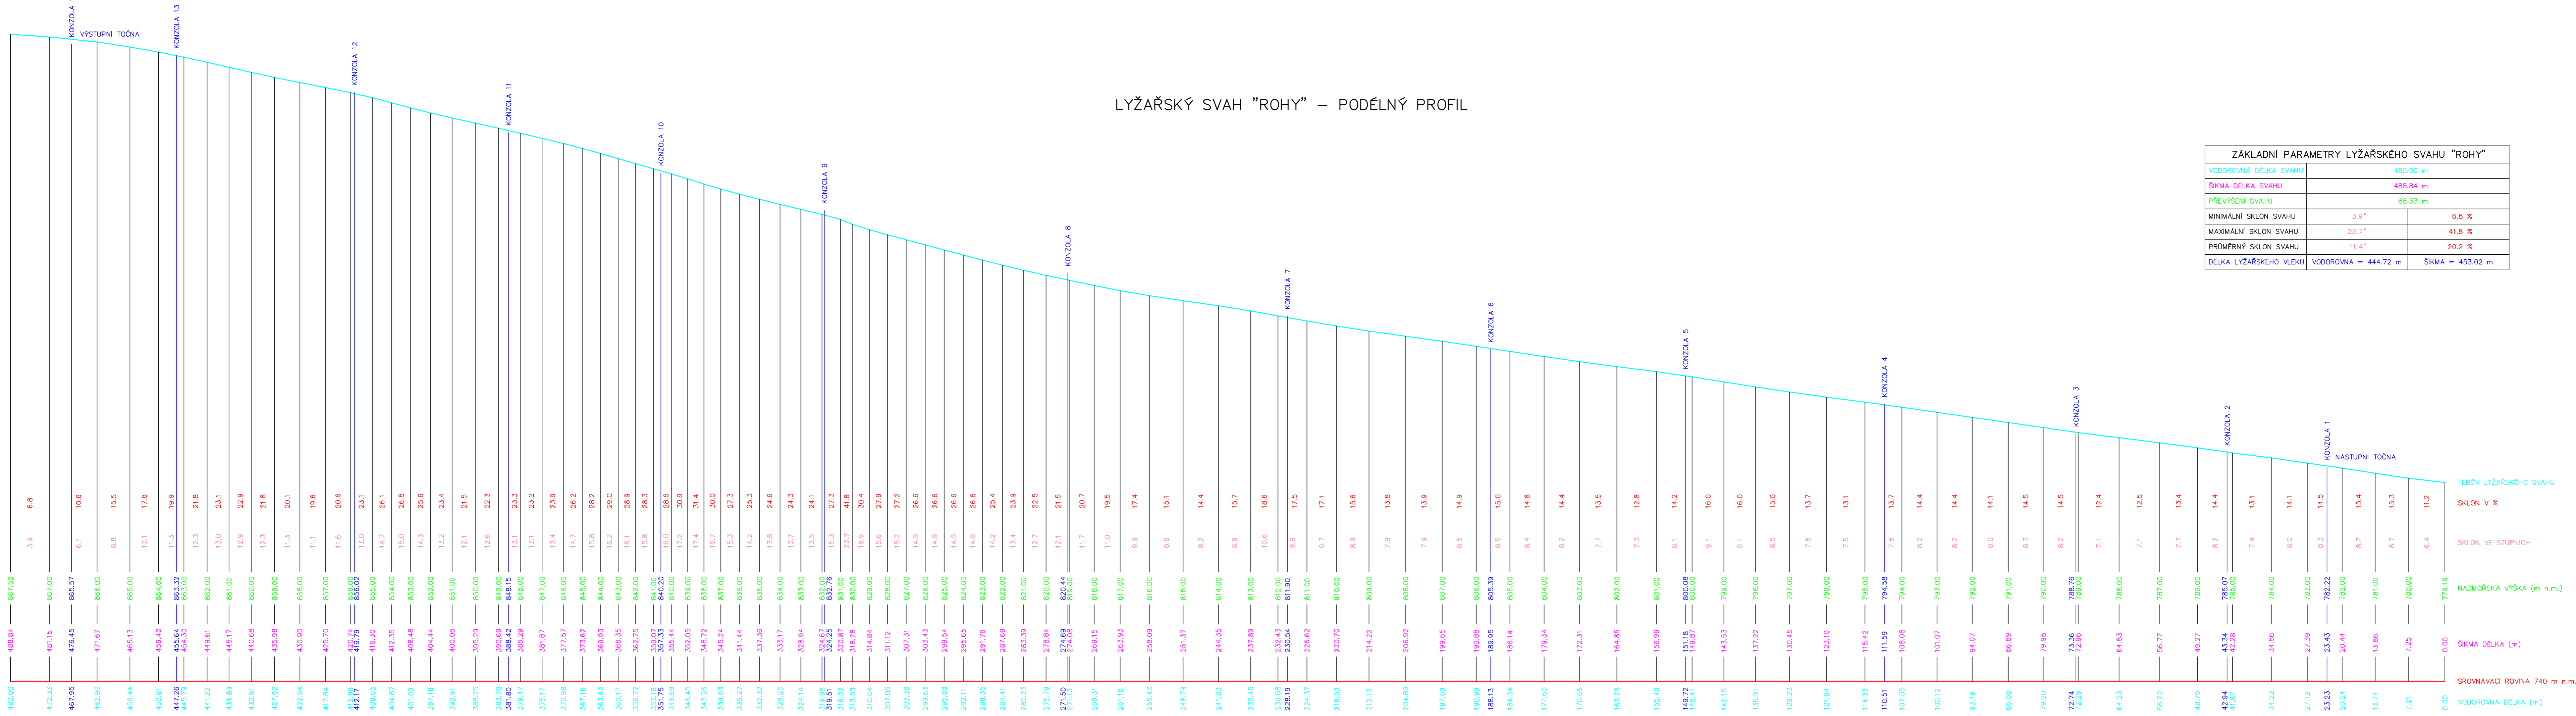

ZÁKLADNÍ PARAMETRY LYŽAŘSKÉHO SVAHU "ROHY"	
VODOROVNÁ DÉLKA SVAHU	480.00 m
ŠÍKÁ DÉLKA SVAHU	488.84 m
PŘEVÝŠENÍ SVAHU	88.33 m
MINIMÁLNÍ SKLON SVAHU	3.9° 6.8 ‰
MAXIMÁLNÍ SKLON SVAHU	22.7° 41.8 ‰
PRŮMĚRNÝ SKLON SVAHU	11.4° 20.2 ‰
DÉLKA LYŽAŘSKÉHO VLEKU	VODOROVNÁ = 444.72 m ŠÍKÁ = 453.02 m

TERÉN LYŽAŘSKÉHO SVAHU
 SKLON v ‰
 SKLON VE STUPNÍCH
 NADMOŘSKÁ VÝŠKA (n. n. m.)
 ŠÍKÁ DÉLKA (m)
 SROVNÁVACÍ ROVINA 740 m n.m.
 VODOROVNÁ DÉLKA (m)